

Управление Федеральной службы государственной регистрации, кадастра и картографии по Карачаево-Черкесской Республике
полное наименование органа регистрации прав

Выписка из Единого государственного реестра недвижимости об основных характеристиках и зарегистрированных правах на объект недвижимости

Сведения об основных характеристиках объекта недвижимости

В Единый государственный реестр недвижимости внесены следующие сведения:

Раздел 1 Лист 1

Земельный участок			
вид объекта недвижимости			
Лист № 1 раздела 1	Всего листов раздела 1: 1	Всего разделов: 3	Всего листов выписки: 3
25.01.2022г.			
Кадастровый номер:	09:03:0180115:7		

Номер кадастрового квартала:	09:03:0180115
Дата присвоения кадастрового номера:	07.08.2003
Ранее присвоенный государственный учетный номер:	данные отсутствуют
Местоположение:	Местоположение установлено относительно ориентира, расположенного в границах участка. Почтовый адрес ориентира: Карачаево-Черкесская Республика, р-н. Хабезский, аул. Хабез, ул. У.Хабезова.
Площадь, м2:	13813 +/- 41
Кадастровая стоимость, руб:	1304637.85
Кадастровые номера расположенных в пределах земельного участка объектов недвижимости:	09:04:0000000:8137, 09:04:0000000:8138
Категория земель:	Земли населенных пунктов
Виды разрешенного использования:	Размещение зданий и сооружений
Статус записи об объекте недвижимости:	Сведения об объекте недвижимости имеют статус "актуальные, ранее учтенные"
Особые отметки:	данные отсутствуют
Получатель выписки:	Китова Елена Рауфовна, действующий(ая) на основании документа "распоряжение" от имени заявителя Муниципальное Бюджетное Общеобразовательное Учреждение Общеобразовательный лицей-интернат а.Хабез имени Хапсировой Екатерины Мухаджировны, 0910003324

<i>Китова Елена Рауфовна</i> полное наименование должности		<i>Е.М. Китова</i> инициалы, фамилия
---	--	---

М.П.

Выписка из Единого государственного реестра недвижимости об основных характеристиках и зарегистрированных правах на объект недвижимости

Сведения о зарегистрированных правах

Земельный участок			
вид объекта недвижимости			
Лист № 1 раздела 2	Всего листов раздела 2: 1	Всего разделов: 3	Всего листов выписки: 3
25.01.2022г.			
Кадастровый номер:		09:03:0180115:7	

1	Правообладатель (правообладатели):	1.1	Муниципальное Бюджетное Общеобразовательное Учреждение "Общеобразовательный лицей-интернат а.Хабез имени Хапсироковой Екатерины Мухаджировны", ИНН: 0910003324, ОГРН: 1020900752487
2	Вид, номер, дата и время государственной регистрации права:	2.1	Постоянное (бессрочное) пользование 09-09-09/089/2010-656/1 28.10.2010 00:00:00
4	Ограничение прав и обременение объекта недвижимости:	не зарегистрировано	
1	Правообладатель (правообладатели):	1.2	Администрация Хабезского муниципального района
2	Вид, номер, дата и время государственной регистрации права:	2.2	Собственность 09-09-09/089/2010-389 13.08.2010 00:00:00
4	Ограничение прав и обременение объекта недвижимости:	не зарегистрировано	
5	Заявленные в судебном порядке права требования:	данные отсутствуют	
6	Сведения о возражении в отношении зарегистрированного права:	данные отсутствуют	
7	Сведения о наличии решения об изъятии объекта недвижимости для государственных и муниципальных нужд:	данные отсутствуют	
8	Сведения о невозможности государственной регистрации без личного участия правообладателя или его законного представителя:	данные отсутствуют	
9	Правопритязания и сведения о наличии поступивших, но не рассмотренных заявлений о проведении государственной регистрации права (перехода, прекращения права), ограничения права или обременения объекта недвижимости, сделки в отношении объекта недвижимости:	отсутствуют	
10	Сведения о невозможности государственной регистрации перехода, прекращения, ограничения права на земельный участок из земель сельскохозяйственного назначения:	данные отсутствуют	

<i>Железкович</i>		<i>З.М. Жунаева</i>
полное наименование должности		инициалы, фамилия



Выписка из Единого государственного реестра недвижимости об основных характеристиках и зарегистрированных правах на объект недвижимости
 Описание местоположения земельного участка


Земельный участок			
вид объекта недвижимости			

Лист № 1 раздела 3	Всего листов раздела 3: 1	Всего разделов: 3	Всего листов выписки: 3
--------------------	---------------------------	-------------------	-------------------------

25.01.2022г.

Кадастровый номер: 09:03:0180115:7

План (чертеж, схема) земельного участка

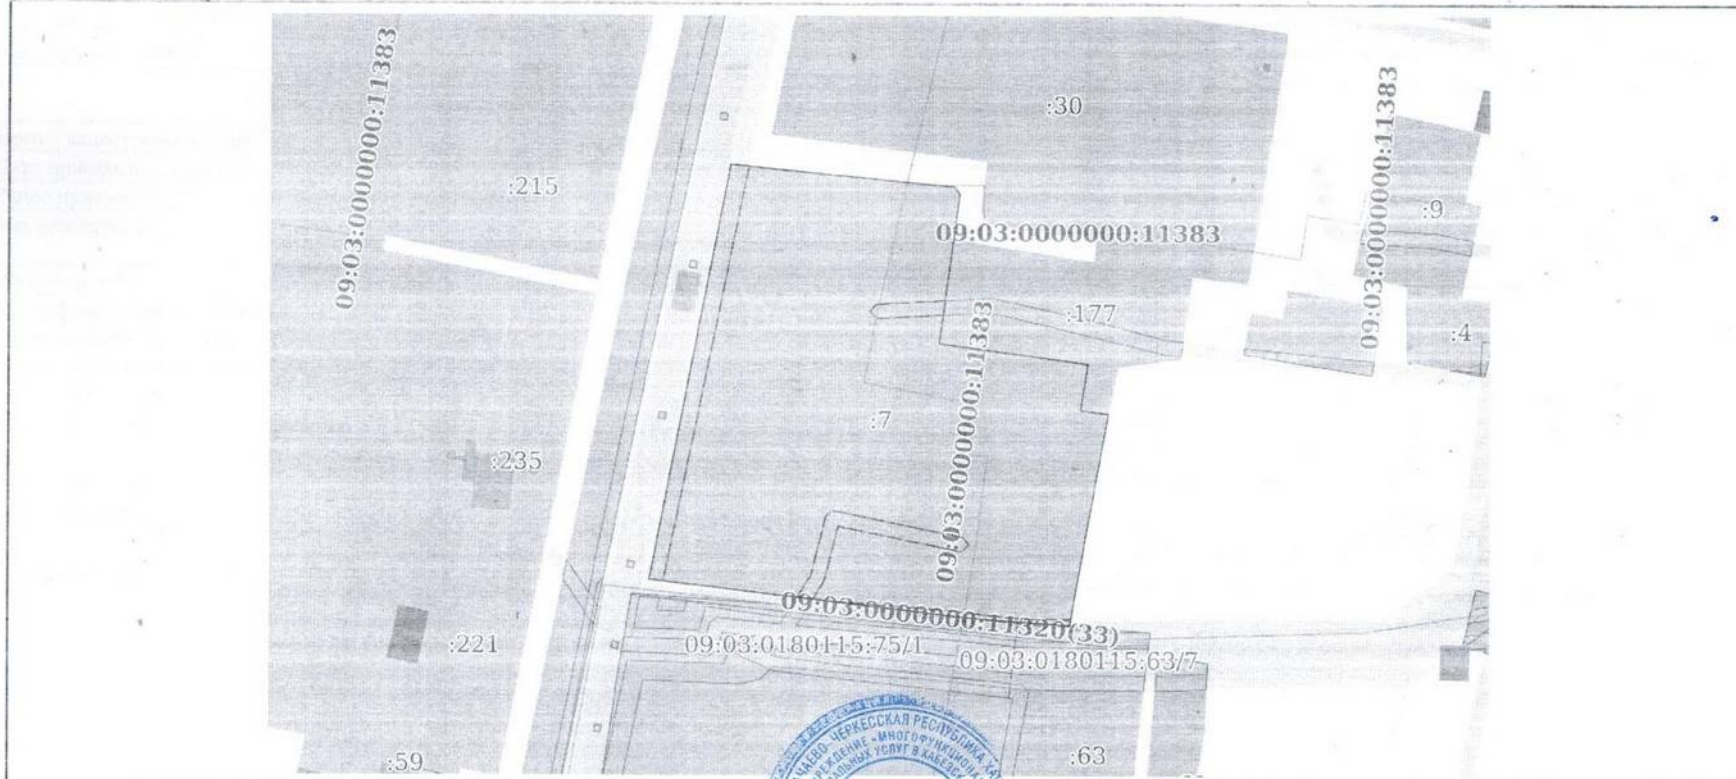

Масштаб 1:2000 Условные обозначения:

<i>Коммунал</i> полное наименование должности		<i>И.И. Иванова</i> инициалы, фамилия
--	--	--